



PLANTA DO 2º PISO

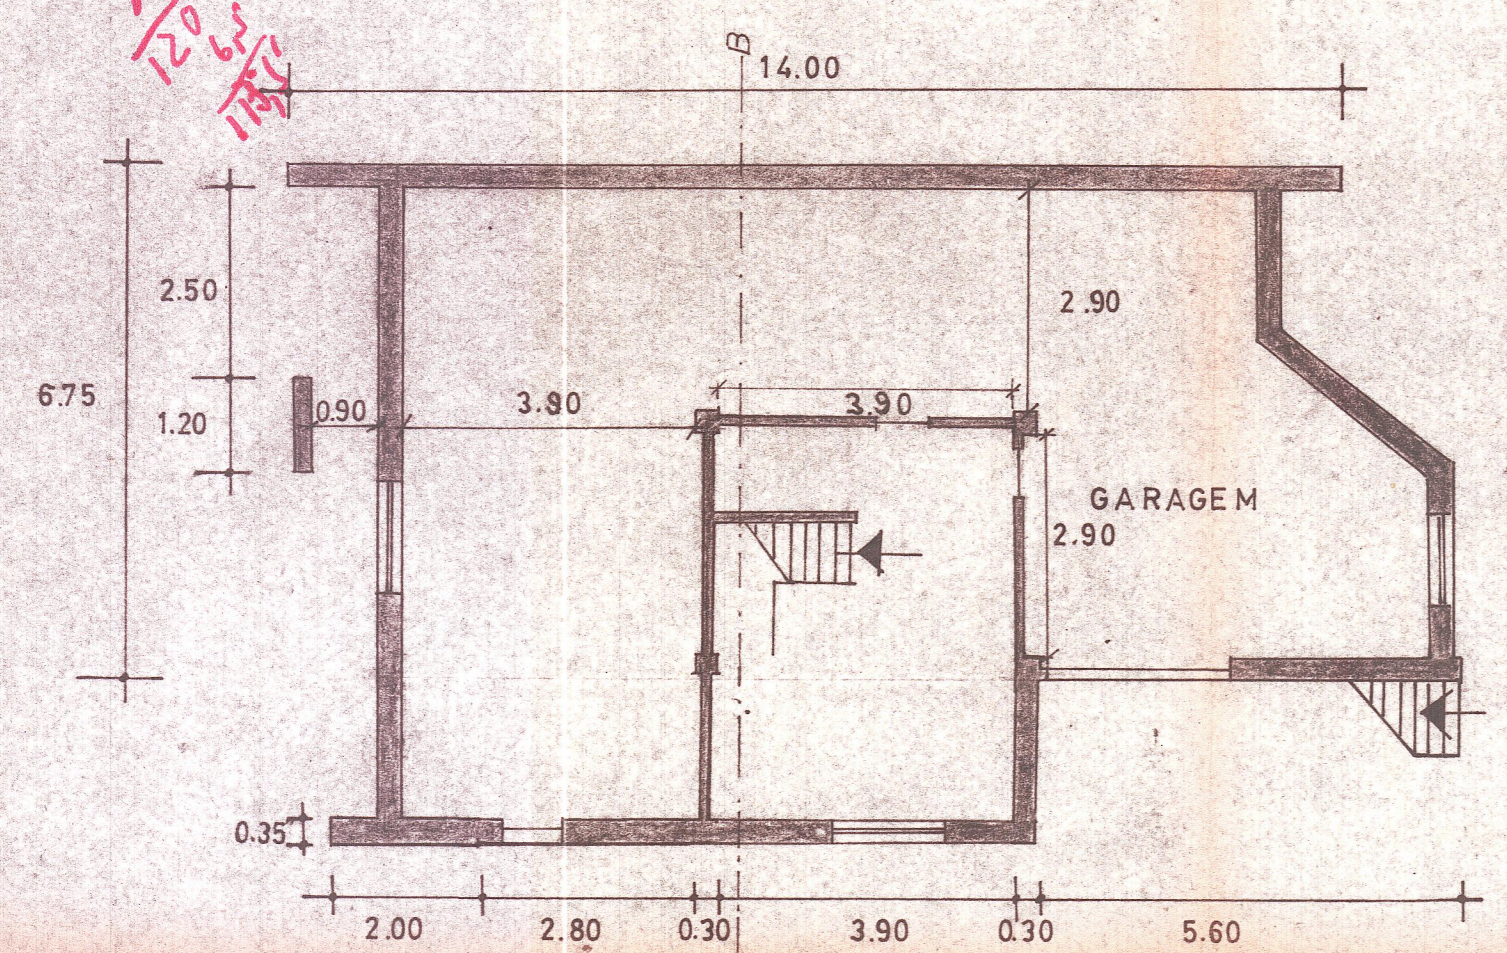


PLANTA DO 1º PISO

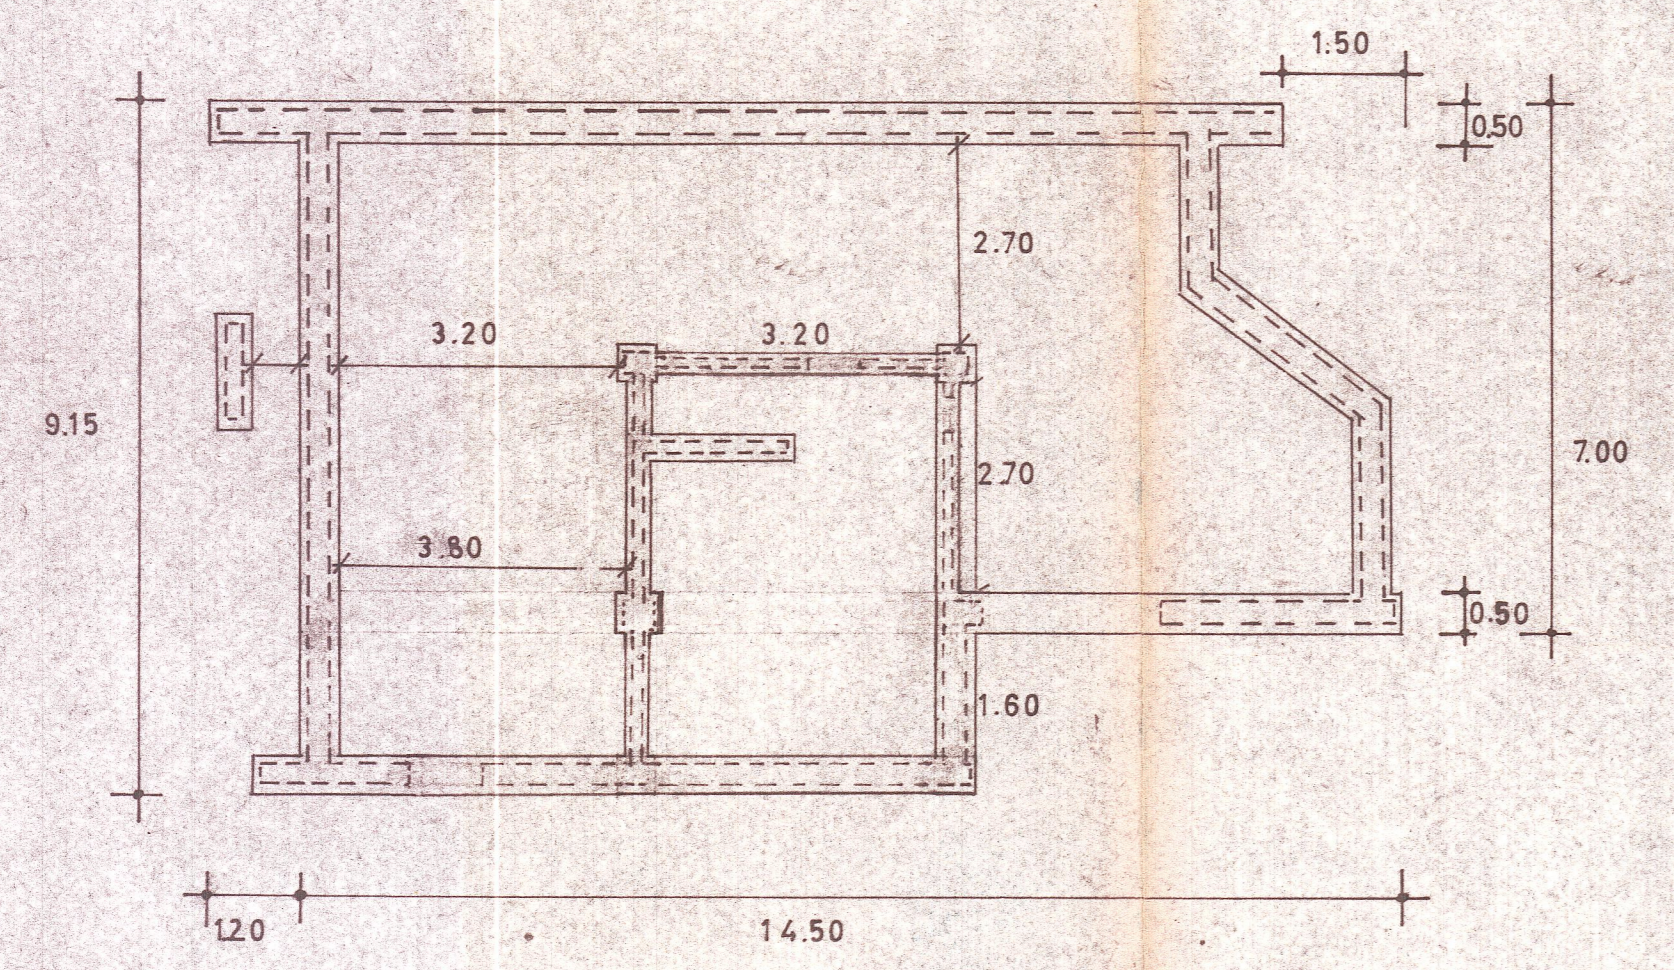


PLANTA DAS FUNDAÇÕES


93
97

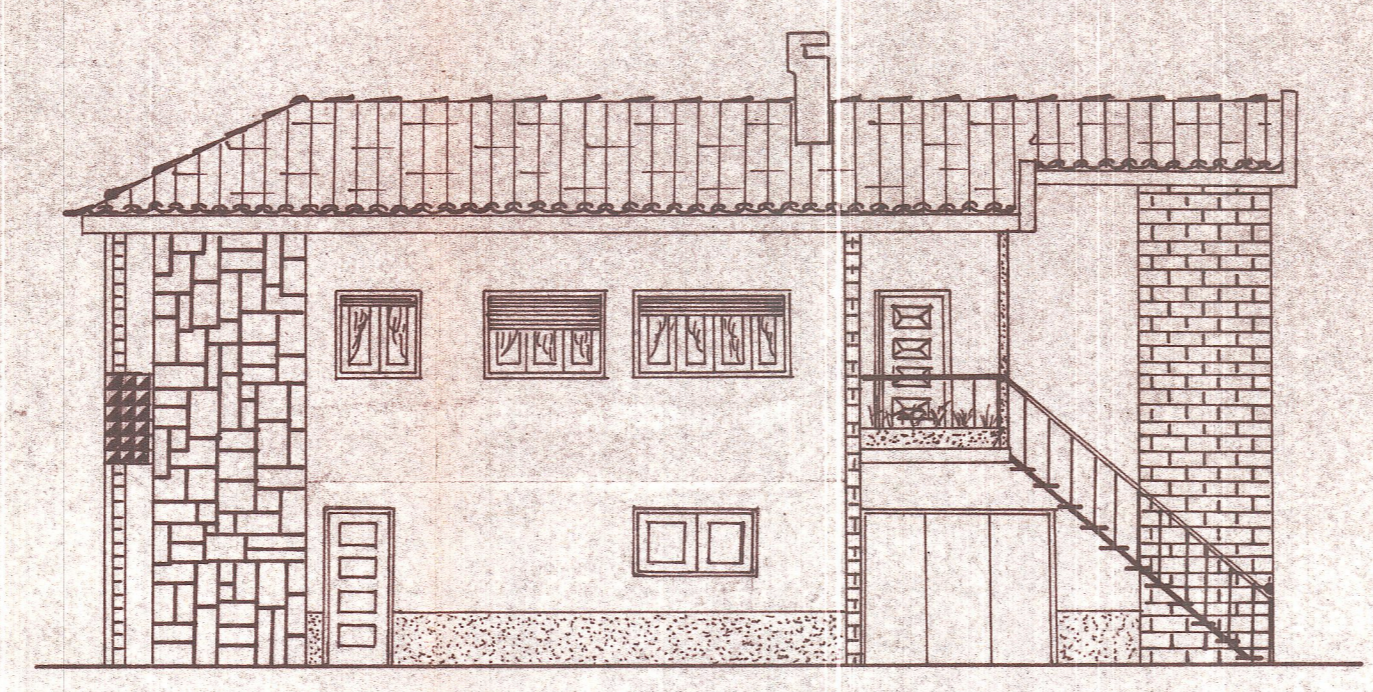


ALÇADO PRINCIPAL

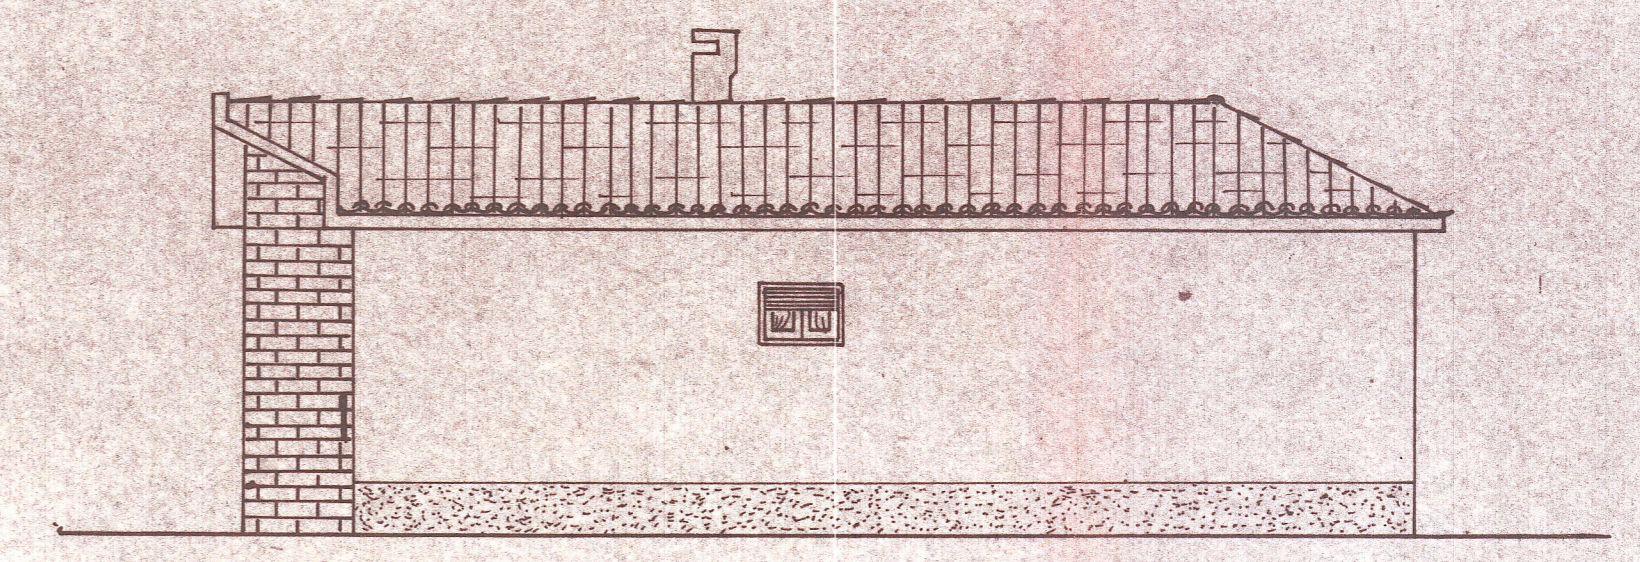


ALÇADO POSTERIOR

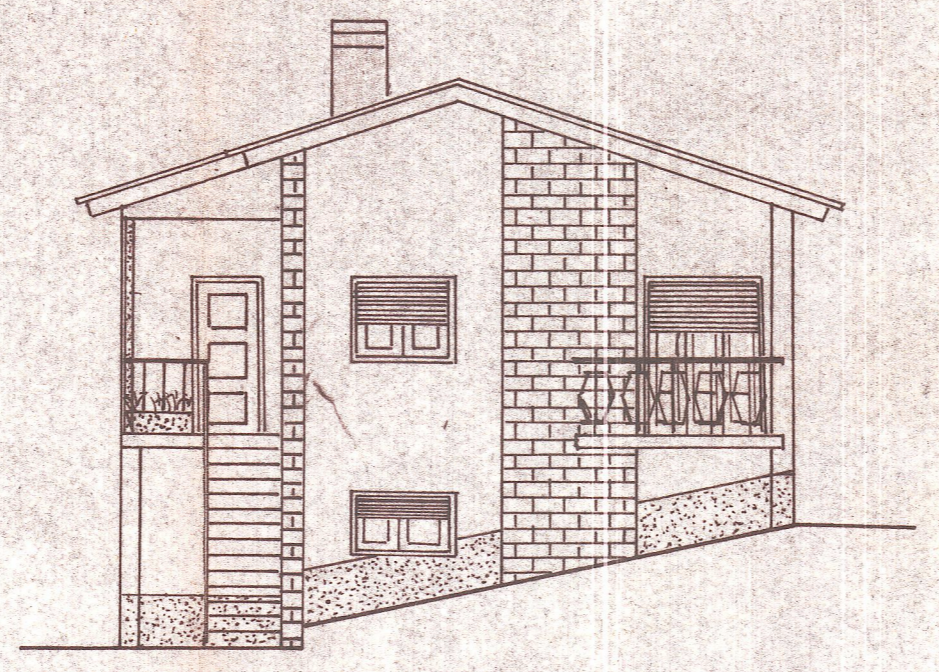

ALÇADO LATERAL DIREITO

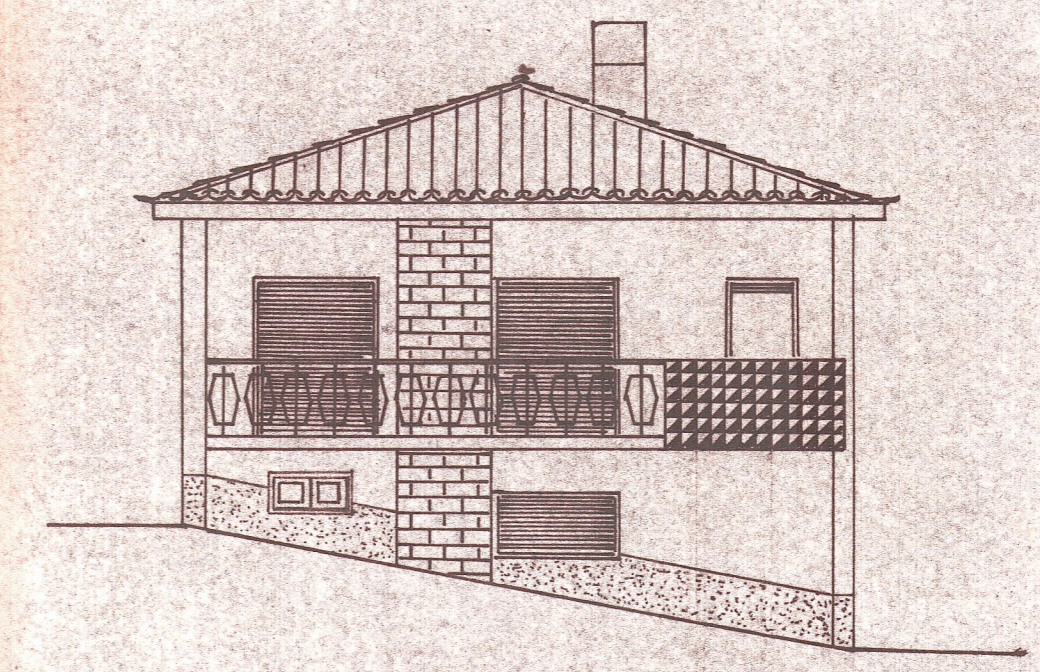


ALÇADO LATERAL ESQUERDO

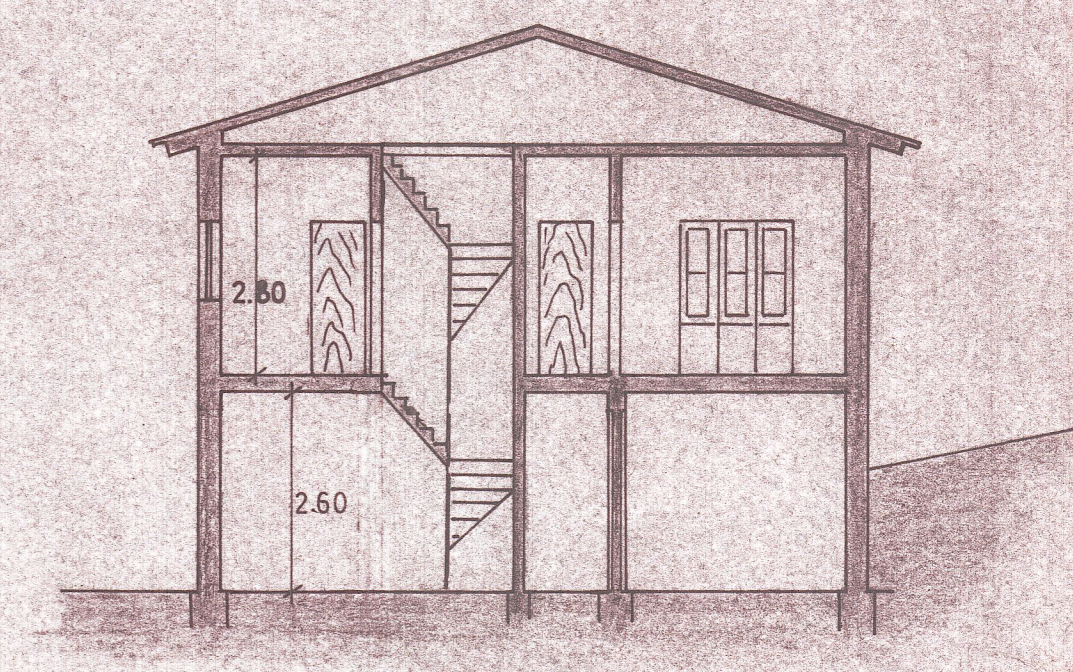

CORTE A-B

6500
Handwritten signature and notes

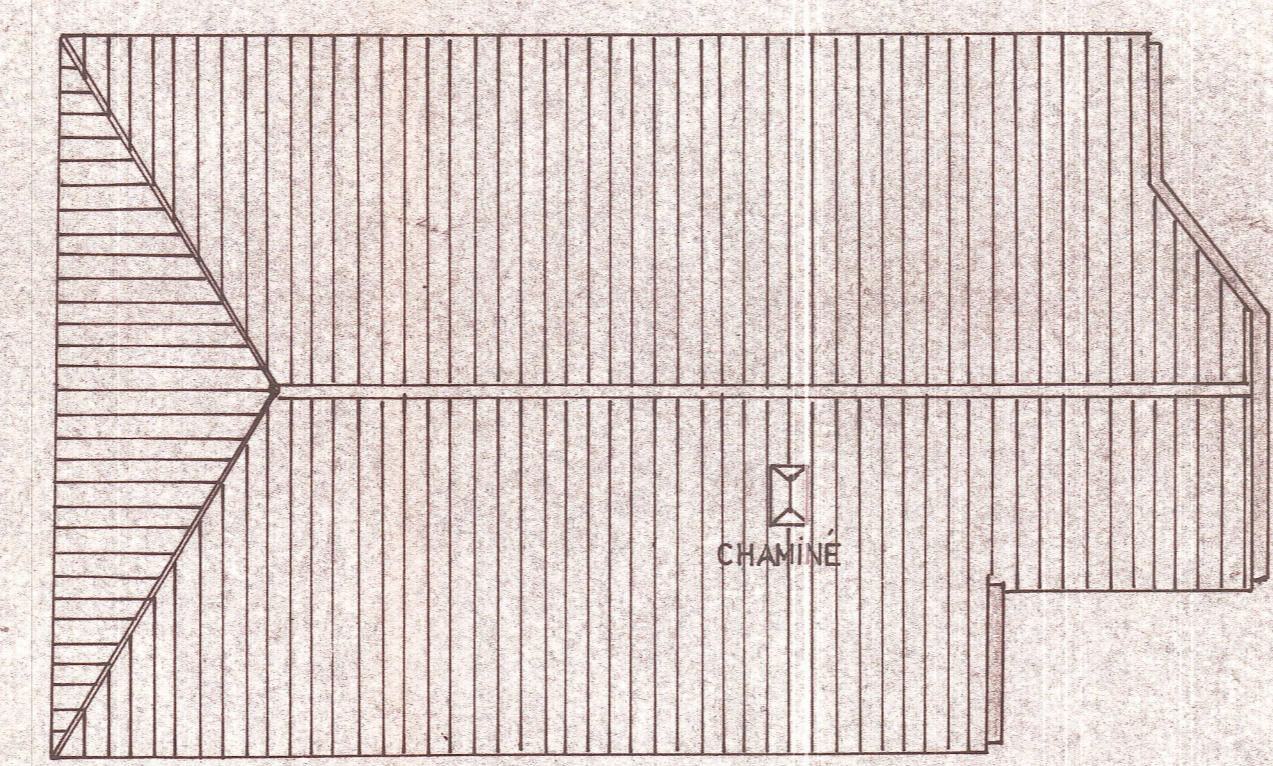

TELHADO

PROPRIEDADE	ANTÓNIO CUSTÓDIO
LOCAL DA MORADIA	GANILHOS - FREGUESIA DE PRAZERES DE ALJOBARROTA CONCELHO DE ALCOBAÇA
ESCALA	1/100
O TECNICO	